



PLANILLA COMPLEMENTARIA DE SUPERFICIES [m²]
Superficies de Propiedad Común de Uso Exclusivo de las Unidades U₃ y U₄


UNIDAD	%	Superficie prorataada, del total que corresponde a cada Unidad [m ²]
U ₃	50,00	6,86
U ₄	50,00	6,86
TOTALES	100,00	13,72

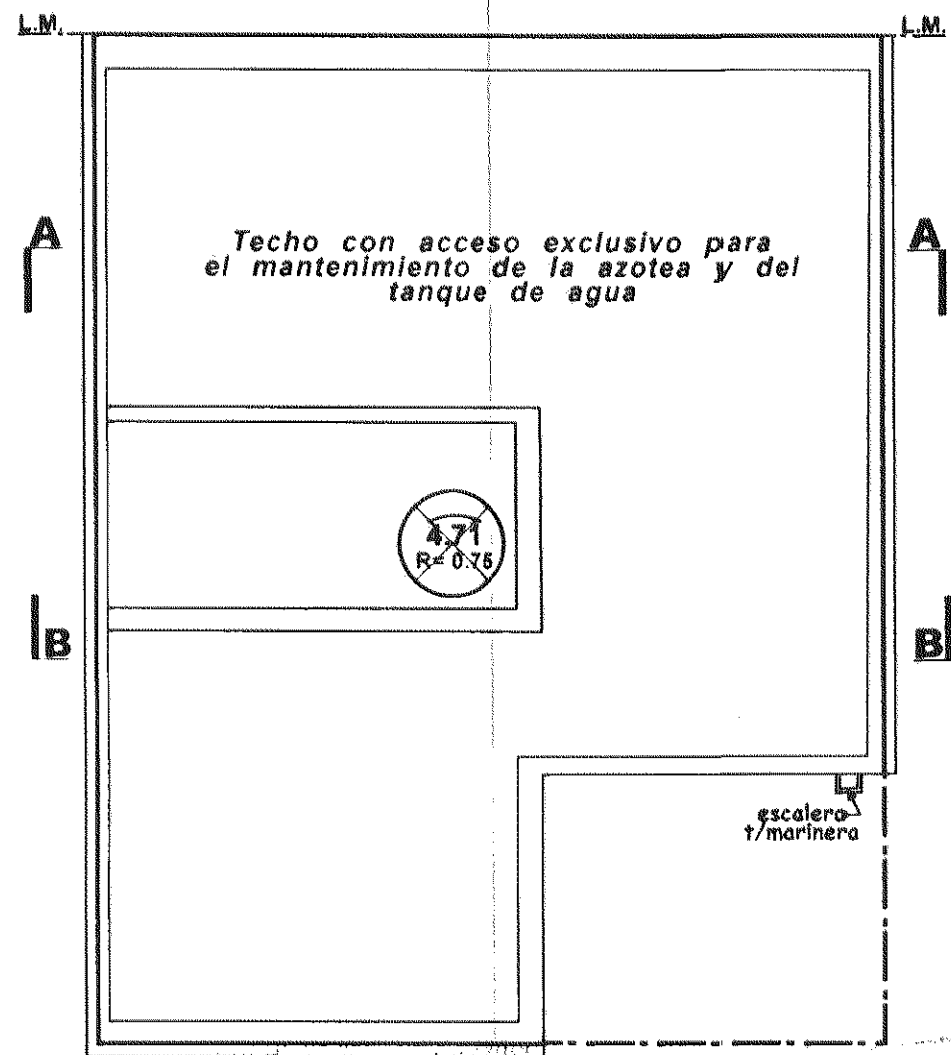

PLANTA AZOTEA y TANQUE de AGUA ESC. 1:100

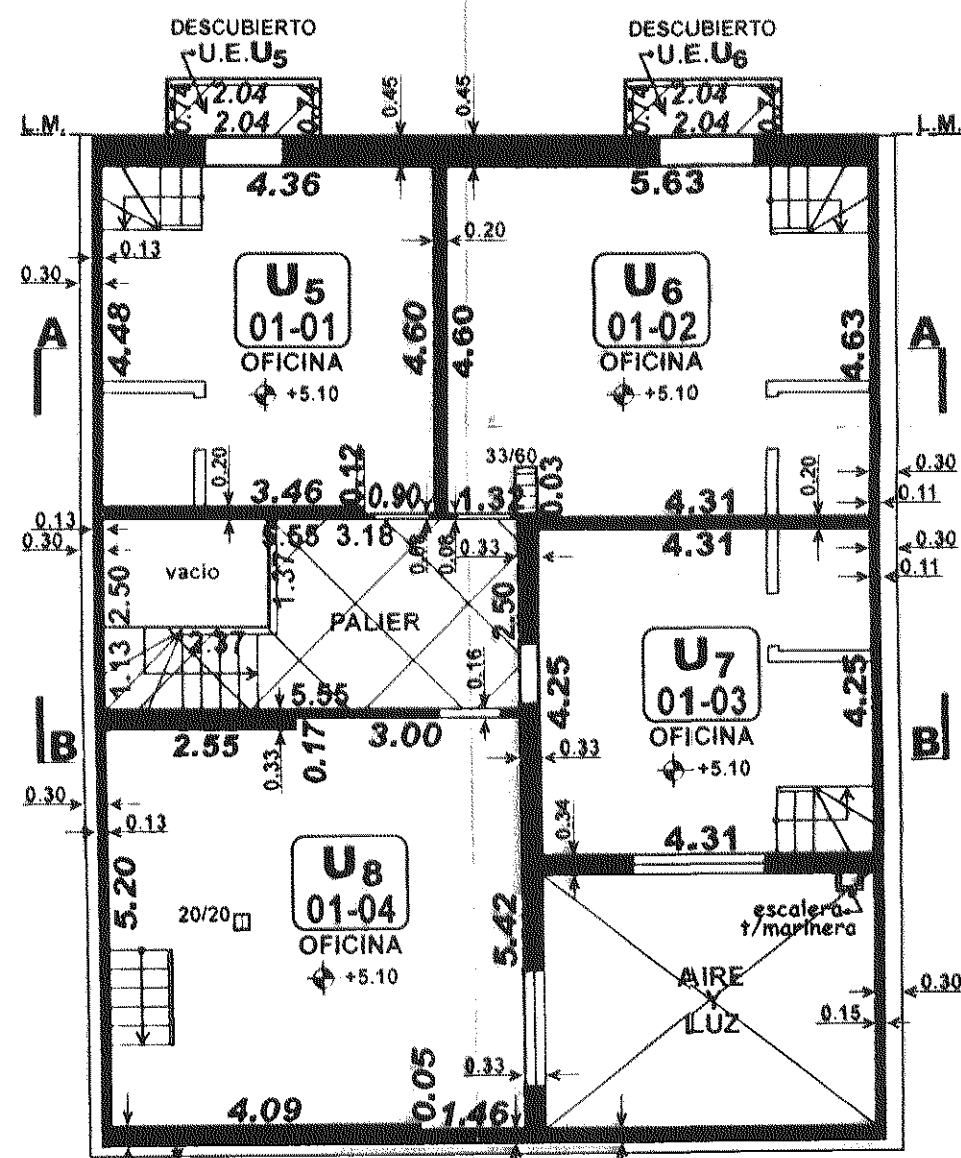

PLANTA 1er. PISO ESC. 1:100

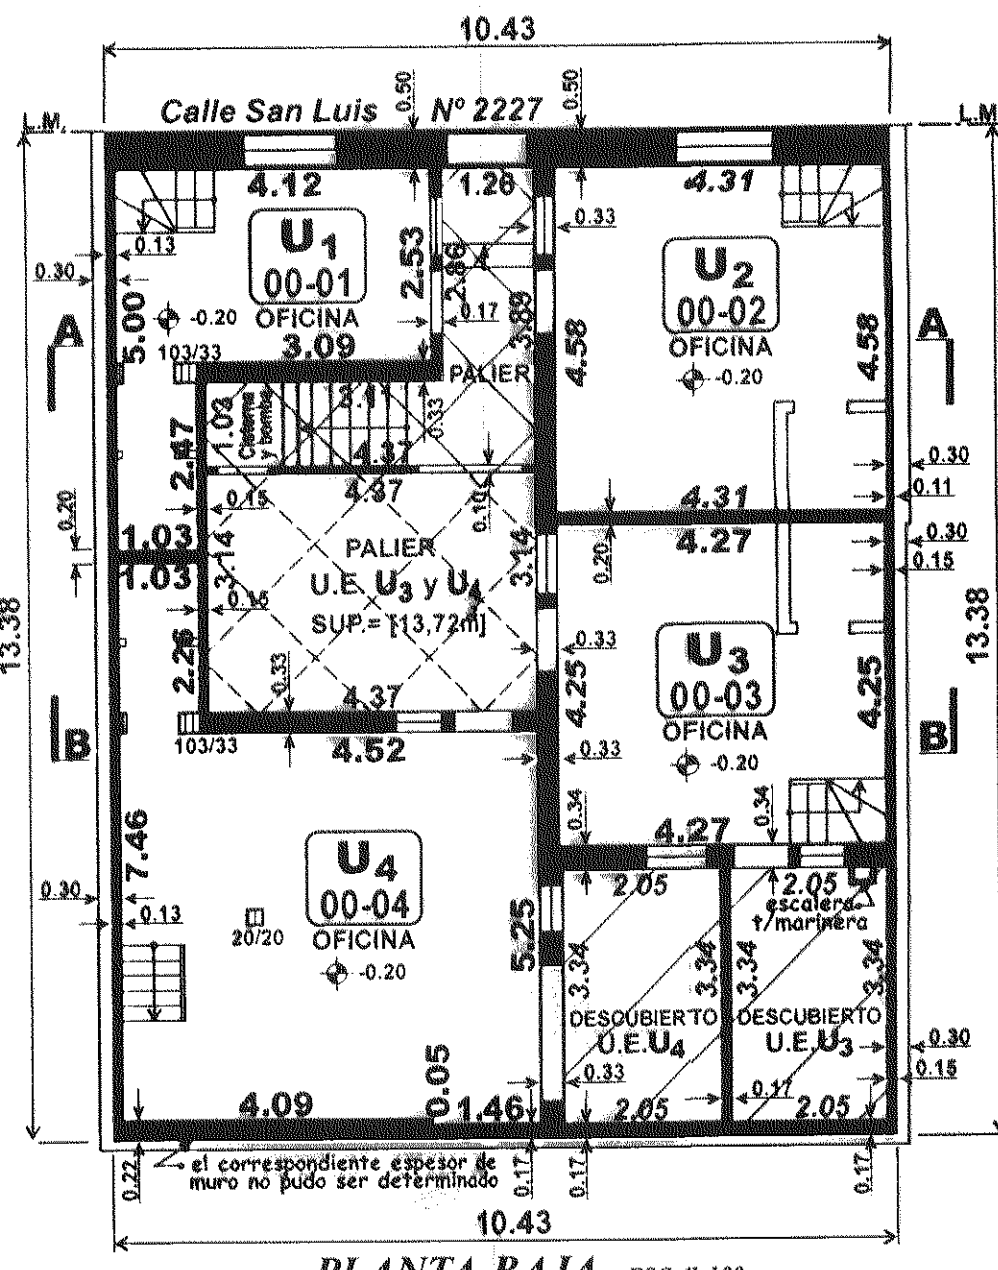

PLANTA BAJA ESC. 1:100


NOTA 1: Las Unidades U₃ y U₄ establecerán en favor del consorcio y sobre el bien común de uso exclusivo de las mismas (palier), servidumbre de paso a efectos del mantenimiento del tanque cisterna y bomba de agua.
NOTA 2: La Unidad U₂ establecerá en favor del consorcio, servidumbre de paso a efectos del mantenimiento de tanques de agua y azotea del edificio.

PLANILLA DE SUPERFICIES [m²]


DESTINO	UNIDAD FUNCIONAL	DESIGNACION		PROPIEDAD EXCLUSIVA		PROPIEDAD COMUN				TOTAL SUPERF. CUBIERTA Y SEMICUBIERTA	PORCENTUALES S/VALOR		
		POLIGONO	PLANTA	UNIDAD PRINCIPAL		DE USO EXCLUSIVO		DE USO COMUN					
				CUBIERTA	TOTAL	DE ALGUNAS UNIDADES	DE LOS COMUN	CUBIERTA	TOTAL				
Zona Urbana	U ₁	00-01	BAJA	12,63	12,63	—	—	—	—	—	—	—	—
		E0-01	Entre-Piso al PB	9,41	9,41	—	—	—	—	—	—	—	—
		TOTALES		22,04	22,04	—	—	—	6,97	6,97	29,01	6,75	
	U ₂	00-02	BAJA	19,74	19,74	—	—	—	—	—	—	—	—
		E0-02	Entre-Piso al PB	17,68	17,68	—	—	—	—	—	—	—	—
		TOTALES		37,42	37,42	—	—	—	11,49	11,49	48,91	11,13	
	U ₃	00-03	BAJA	18,15	18,15	6,85	—	—	—	—	—	—	—
		E0-03	Entre-Piso al PB	16,43	16,43	—	—	—	—	—	—	—	—
		TOTALES		34,58	34,58	6,85	—	6,86	11,18	24,89	52,62	10,83	
	U ₄	00-04	BAJA	30,88	30,88	6,85	—	—	—	—	—	—	—
		E0-04	Entre-Piso al PB	28,07	28,07	—	—	—	—	—	—	—	—
		TOTALES		58,95	58,95	6,85	—	6,86	18,62	32,33	84,43	18,03	
	U ₅	01-01	1er. PISO	19,64	19,64	1,51	—	—	—	—	—	—	—
		E1-01	Entre-Piso al 1ero	18,43	18,43	—	—	—	—	—	—	—	—
		TOTALES		38,07	38,07	1,51	—	—	11,80	13,31	49,87	11,43	
	U ₆	01-02	1er. PISO	25,83	25,83	1,51	—	—	—	—	—	—	—
E1-02		Entre-Piso al 1ero	23,74	23,74	—	—	—	—	—	—	—	—	
TOTALES			49,57	49,57	1,51	—	—	15,29	16,80	64,86	14,81		
U ₇	01-03	1er. PISO	18,32	18,32	—	—	—	—	—	—	—	—	
	E1-03	Entre-Piso al 1ero	16,43	16,43	—	—	—	—	—	—	—	—	
	TOTALES		34,75	34,75	—	—	—	—	10,45	10,45	45,20	10,12	
U ₈	01-04	1er. PISO	29,40	29,40	—	—	—	—	—	—	—	—	
	E1-04	Entre-Piso al 1ero	28,58	28,58	—	—	—	—	—	—	—	—	
	TOTALES		57,98	57,98	—	—	—	17,46	17,46	75,44	16,90		
TOTALES				333,36	333,36	16,72	13,72	103,26	133,70	450,34	100,00		

LOTE	BLOQUE	PLANTA	SUP. CUB.	SUP. SEMICUB.	CAT. FORM.	AÑO HAB.	DESTINO	OBSERVACIONES
A	I	Baja	126,87	—	B	1928	OFICINA	—
		Entre-Piso al PB	100,30	—	B	2009	OFICINA	—
		1er. PISO	121,79	—	B	1928	OFICINA	—
		Entre-Piso 1er. PISO	112,88	—	B	2009	OFICINA	—
TOTAL SUP. EXISTENTE:			450,34	SUP. DEMOLIDA SEGUN DECLARACION PROPIETARIO				

SUP. MEJORAS EMPADRONADAS	238,00 m ²	INSTALACION SANITARIA: SI
SUP. MEJORAS EXISTENTES	450,34 m ²	PAVIMENTO: SI
DIFERENCIA	212,34 m ²	

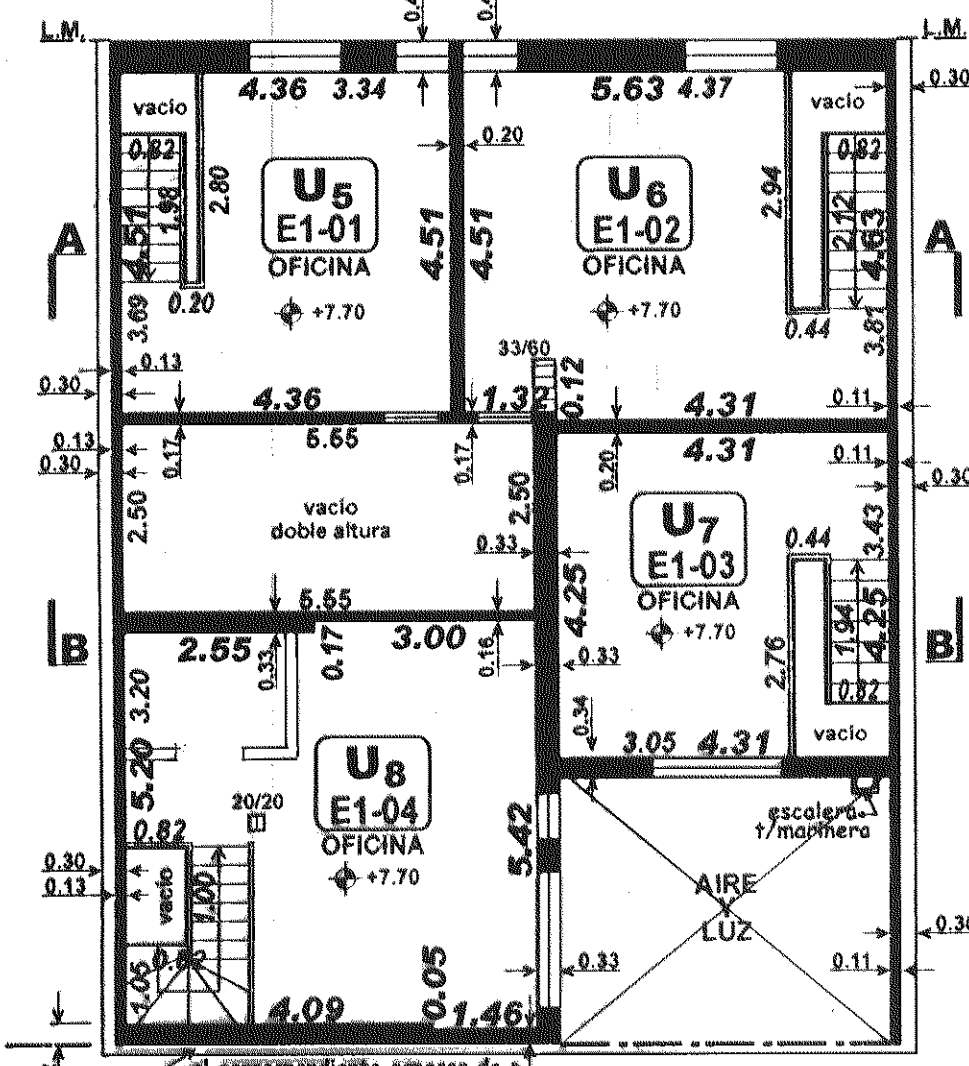


PLANTA ENTREPISO sobre 1er. Piso ESC. 1:100

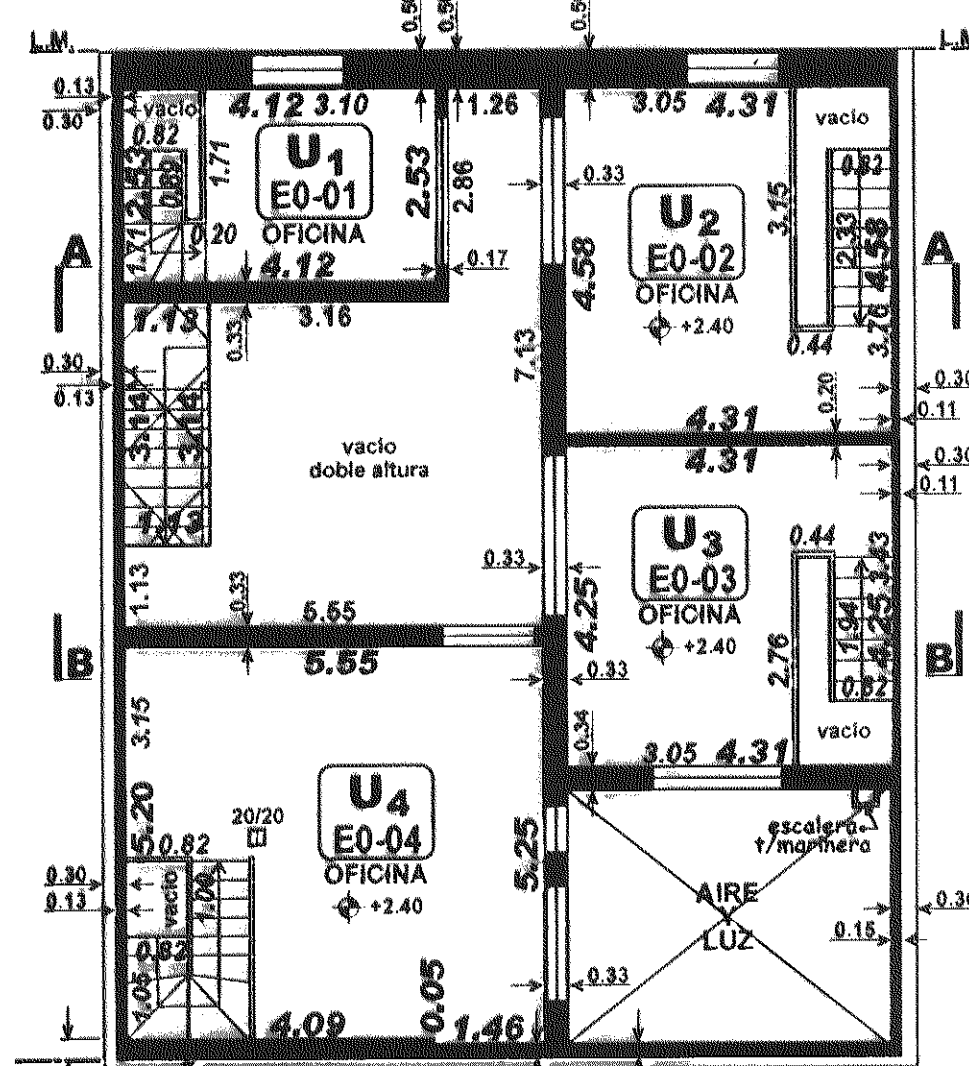


PLANTA ENTREPISO sobre Planta Baja ESC. 1:100

REFERENCIAS

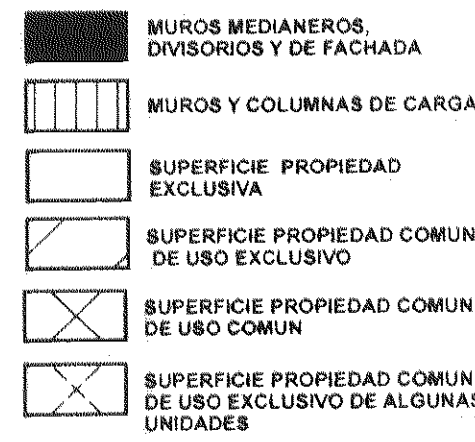


Calle San Luis N° 2227 FACHADA ESC. 1:100

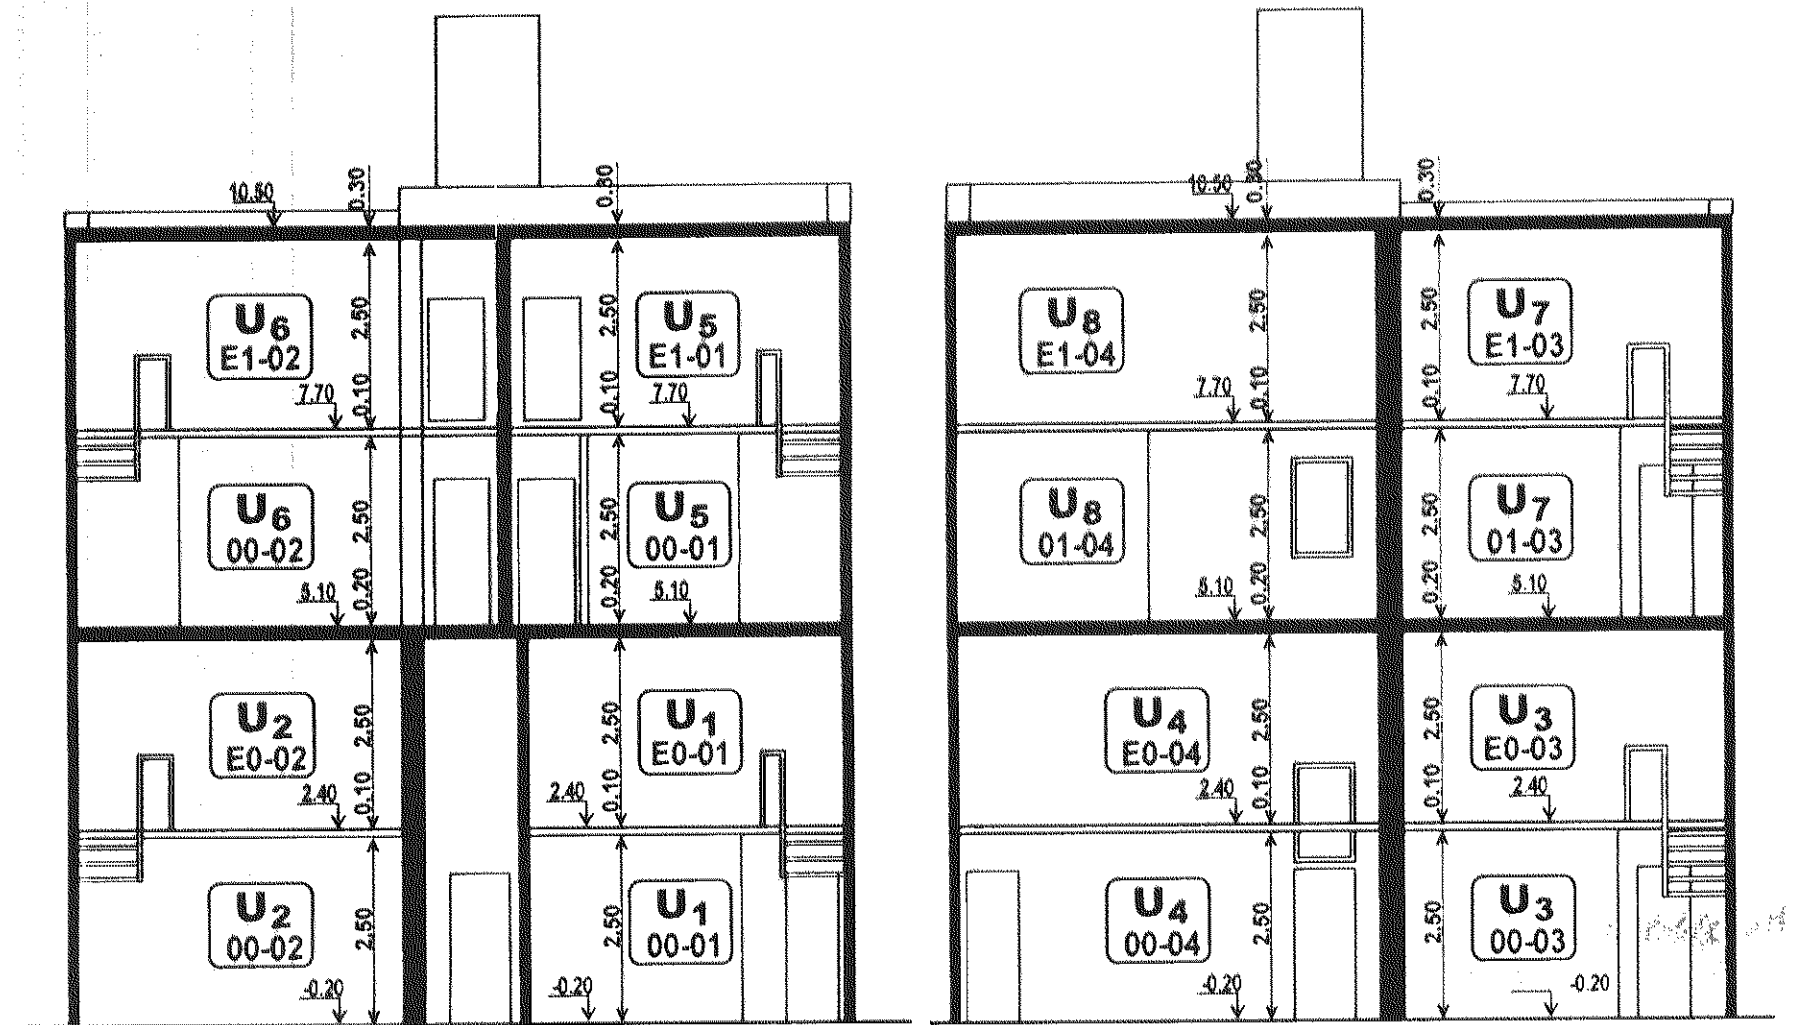


CORTE A-A ESC. 1:100

CORTE B-B ESC. 1:100


MENSURA DEL TERRENO

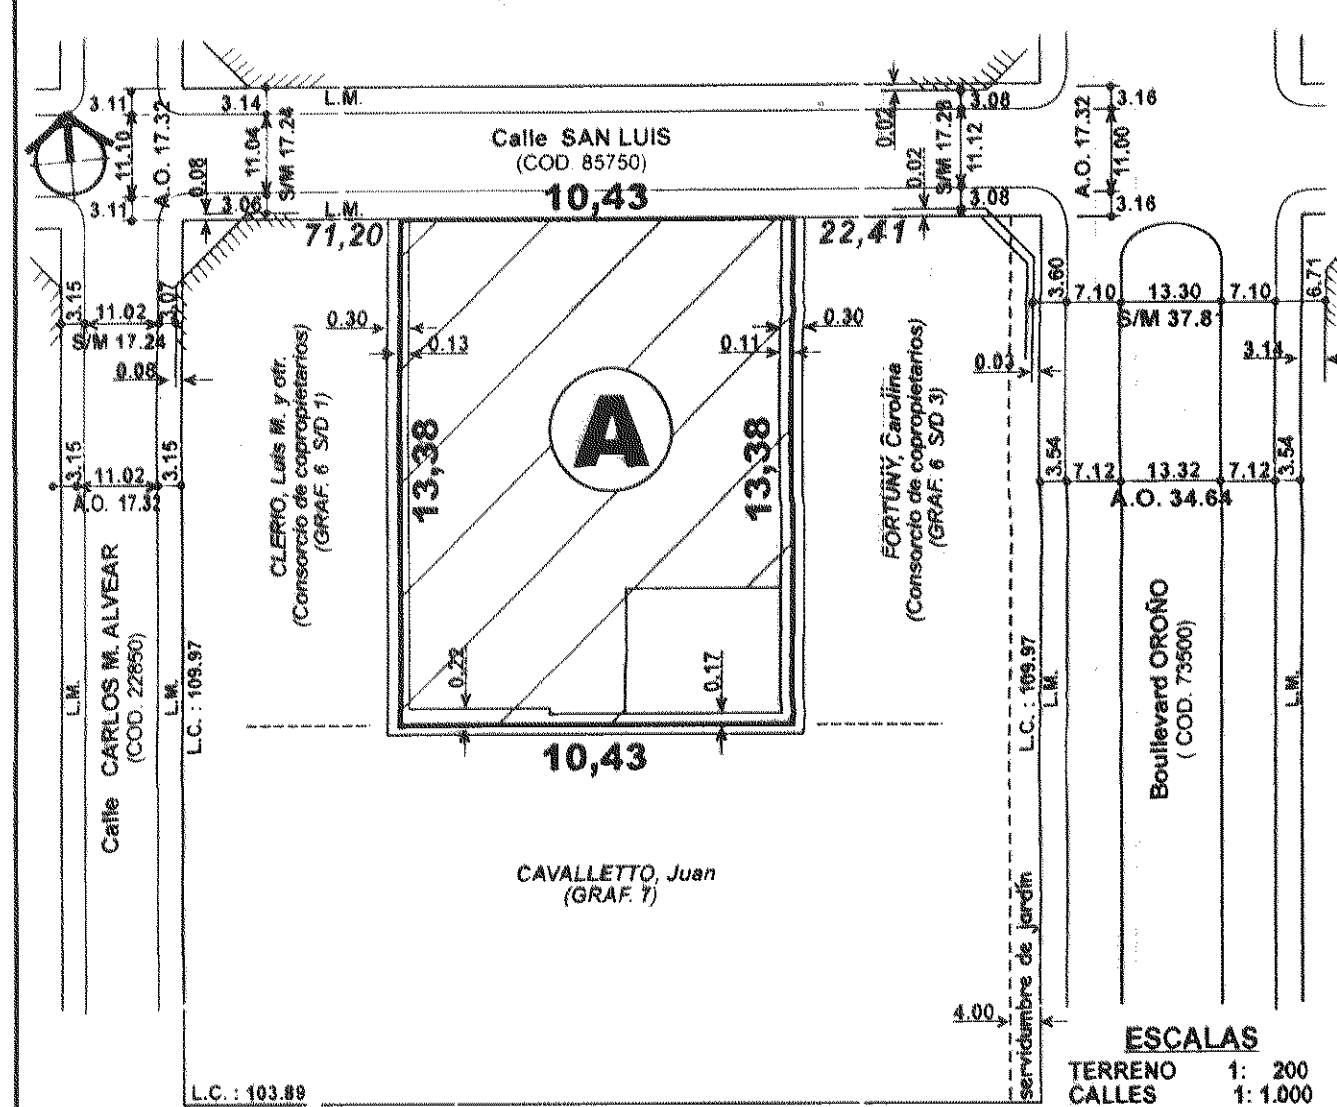

REPRESENTACION GRAFICA DEL TITULO

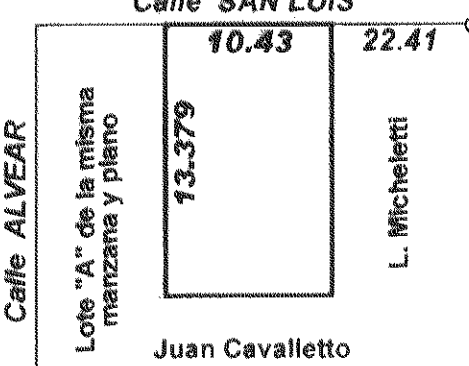


REPRESENTACION GRAFICA SEGUN PLANO N° 7222/54

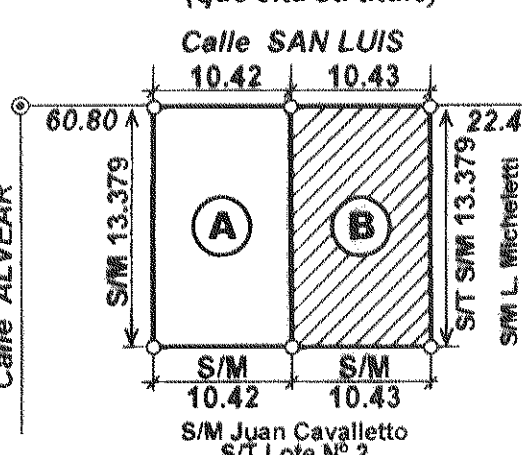

BALANCE DE SUPERFICIES

SUP. S/TITULO	139,54297m ²
SUP. S/M LOTE A	139,55 m ²
DIFERENCIA	0,0070 m ²

REPRESENTACION GRAFICA SEGUN PLANO N° 37986/64

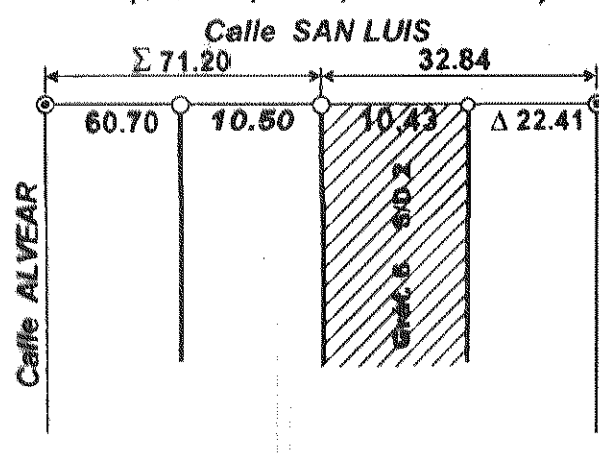

PROVINCIA DE SANTA FE

Dpto.: ROSARIO
Dto.: ROSARIO
Lugar: CIUDAD DE ROSARIO
Calle SAN LUIS N° 2227
SEC.: 9a MANZ.: 087 GRAF.: 06 S/D: 02

Objeto: MENSURA Y DIVISION


REGIMEN DE LA PROPIEDAD HORIZONTAL LEY NACIONAL N° 13512, PCIAL. N° 4194 Y DTO. PCIAL. N° 2645/92.

Propietarios:

EDUARDO GREGORIO CHAJCHIR, HELENA GRACIELA HODGERS y ESTEBAN RAUL BORGONOVO

INMUEBLE: Lote de terreno del Plano N° 7222/54, situado en calle San Luis entre Bv. Oroño y c/ Alvear.
DOMINIO: T° 991 F° 323 N° 333913 (18/04/08) + Rosario+

UBICACION

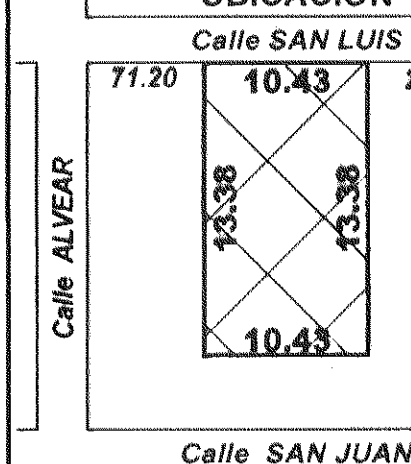

FIRMA PROPIETARIOS

Rosario, agosto de 2009

PERMISO DE EDIFICACION:

2136/08

FINAL DE OBRA:

03/04/09

OBSERVACIONES: MEDIDAS EN METROS - COLUMNAS EN CENTIMETROS - S/M: SEGUN MENSURA - A.O.: ANCHO OFICIAL - L.M.: LINEA MUNICIPAL - L.C.: LARGO DE CUADRA - U.E.: USO EXCLUSIVO - S.C.: SEMICUBIERTO - NO CORRESPONDE AFECTACION POR CENTRO DE MANZANA - LOS ANGULOS NO CONSIGNADOS SON DE 90° Y 270°

NOMENCLATURA CATASTRAL

SEC.	POL.	MANZANA	PARC.	SUB-PARC.
09		0130	044	